


CITY
HALL





Apt. 35 Type T2 Ét. R+3

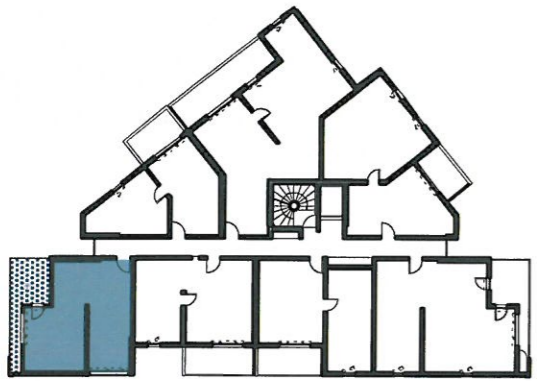

| | |
|--------------------------|----------------------------|
| Hall + Pl. | 5,30 m ² |
| Séjour/Cuisine | 21,71 m ² |
| Chambre + Pl. | 12,76 m ² |
| Salle de Bain | 4,55 m ² |
| WC | 1,38 m ² |
| SURFACE HABITABLE | 45,70 m² |
| Loggia + Rgt | 11,16 m ² |

les **villégiales**
ARVITACONCEPT®

Montpellier - Port Marianne

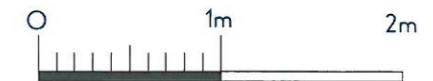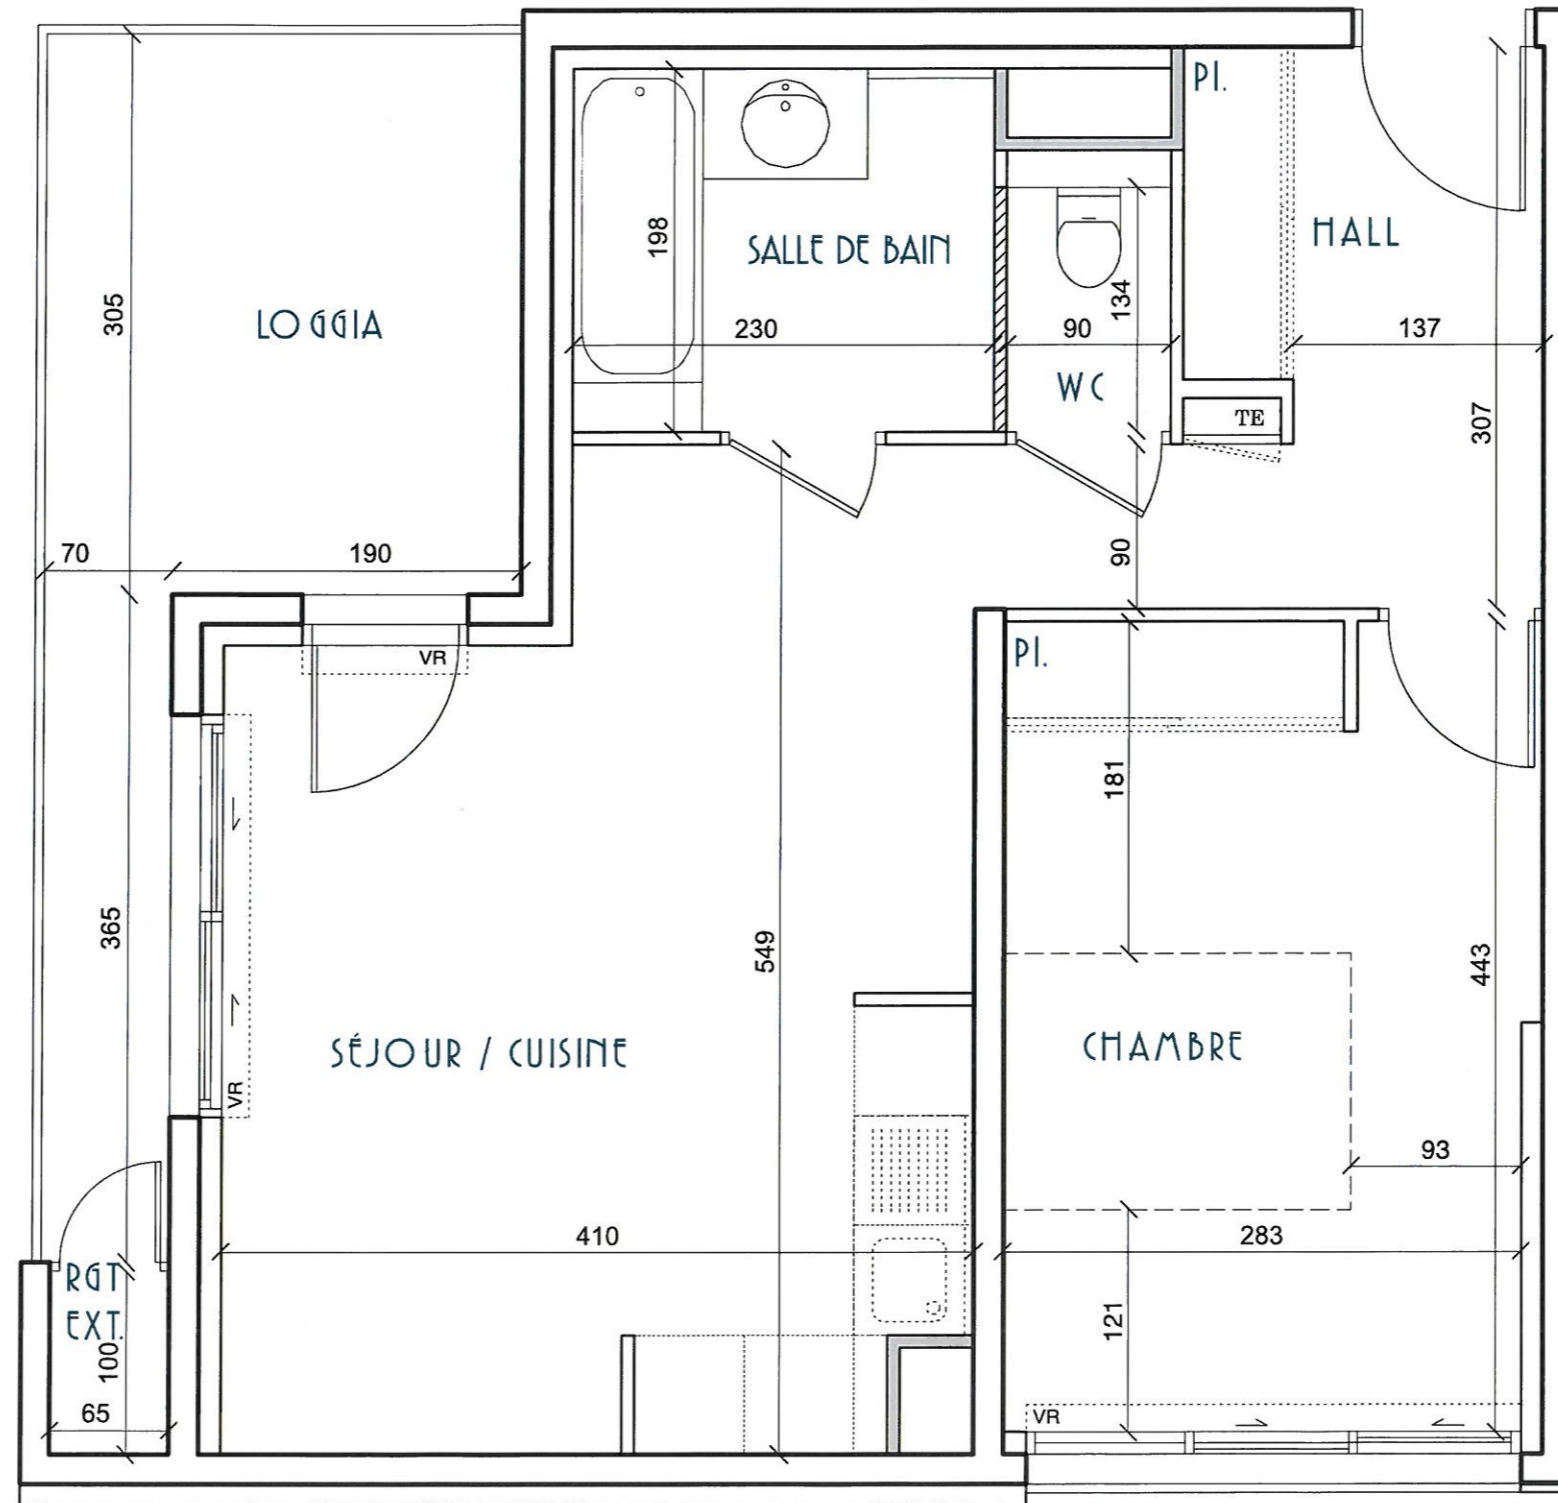

PLANS DE PRÉ-COMMERCIALISATION
Indice : 0
Date : 16/02/15

Des modifications sont susceptibles d'être apportées à ce plan en fonction des impératifs techniques ou réglementaires.
Un dénivelé pourra également exister entre le niveau fini intérieur et le niveau fini extérieur des loggias ou terrasses en fonctions des impératifs techniques ou réglementaires.

JB M
Jean-Baptiste MIRALLES
Architecte DPLG