


# CITY HALL




Apt. 37    Type T3    Et. R+3

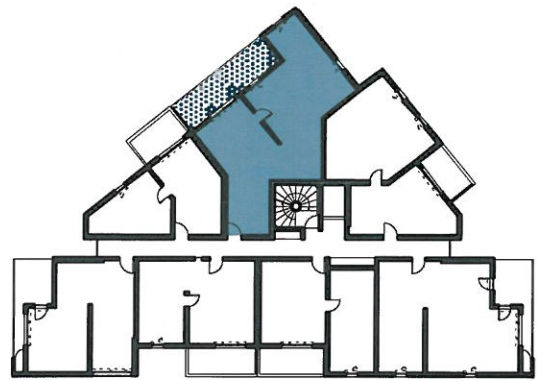

Hall	4,76 m <sup>2</sup>
Buanderie	3,32 m <sup>2</sup>
WC	1,87 m <sup>2</sup>
Séjour/Cuisine + Pl.	27,74 m <sup>2</sup>
Chambre 1 + Pl.	12,54 m <sup>2</sup>
Chambre 2	10,01 m <sup>2</sup>
Salle de bain + Pl.	6,84 m <sup>2</sup>
DGT + Pl.	5,46 m <sup>2</sup>
<b>SURFACE HABITABLE</b>	<b>72,54 m<sup>2</sup></b>
Loggia	15,25 m <sup>2</sup>

les vilégiales  
**ARVITACONCEPT**®

# Montpellier - Port Marianne

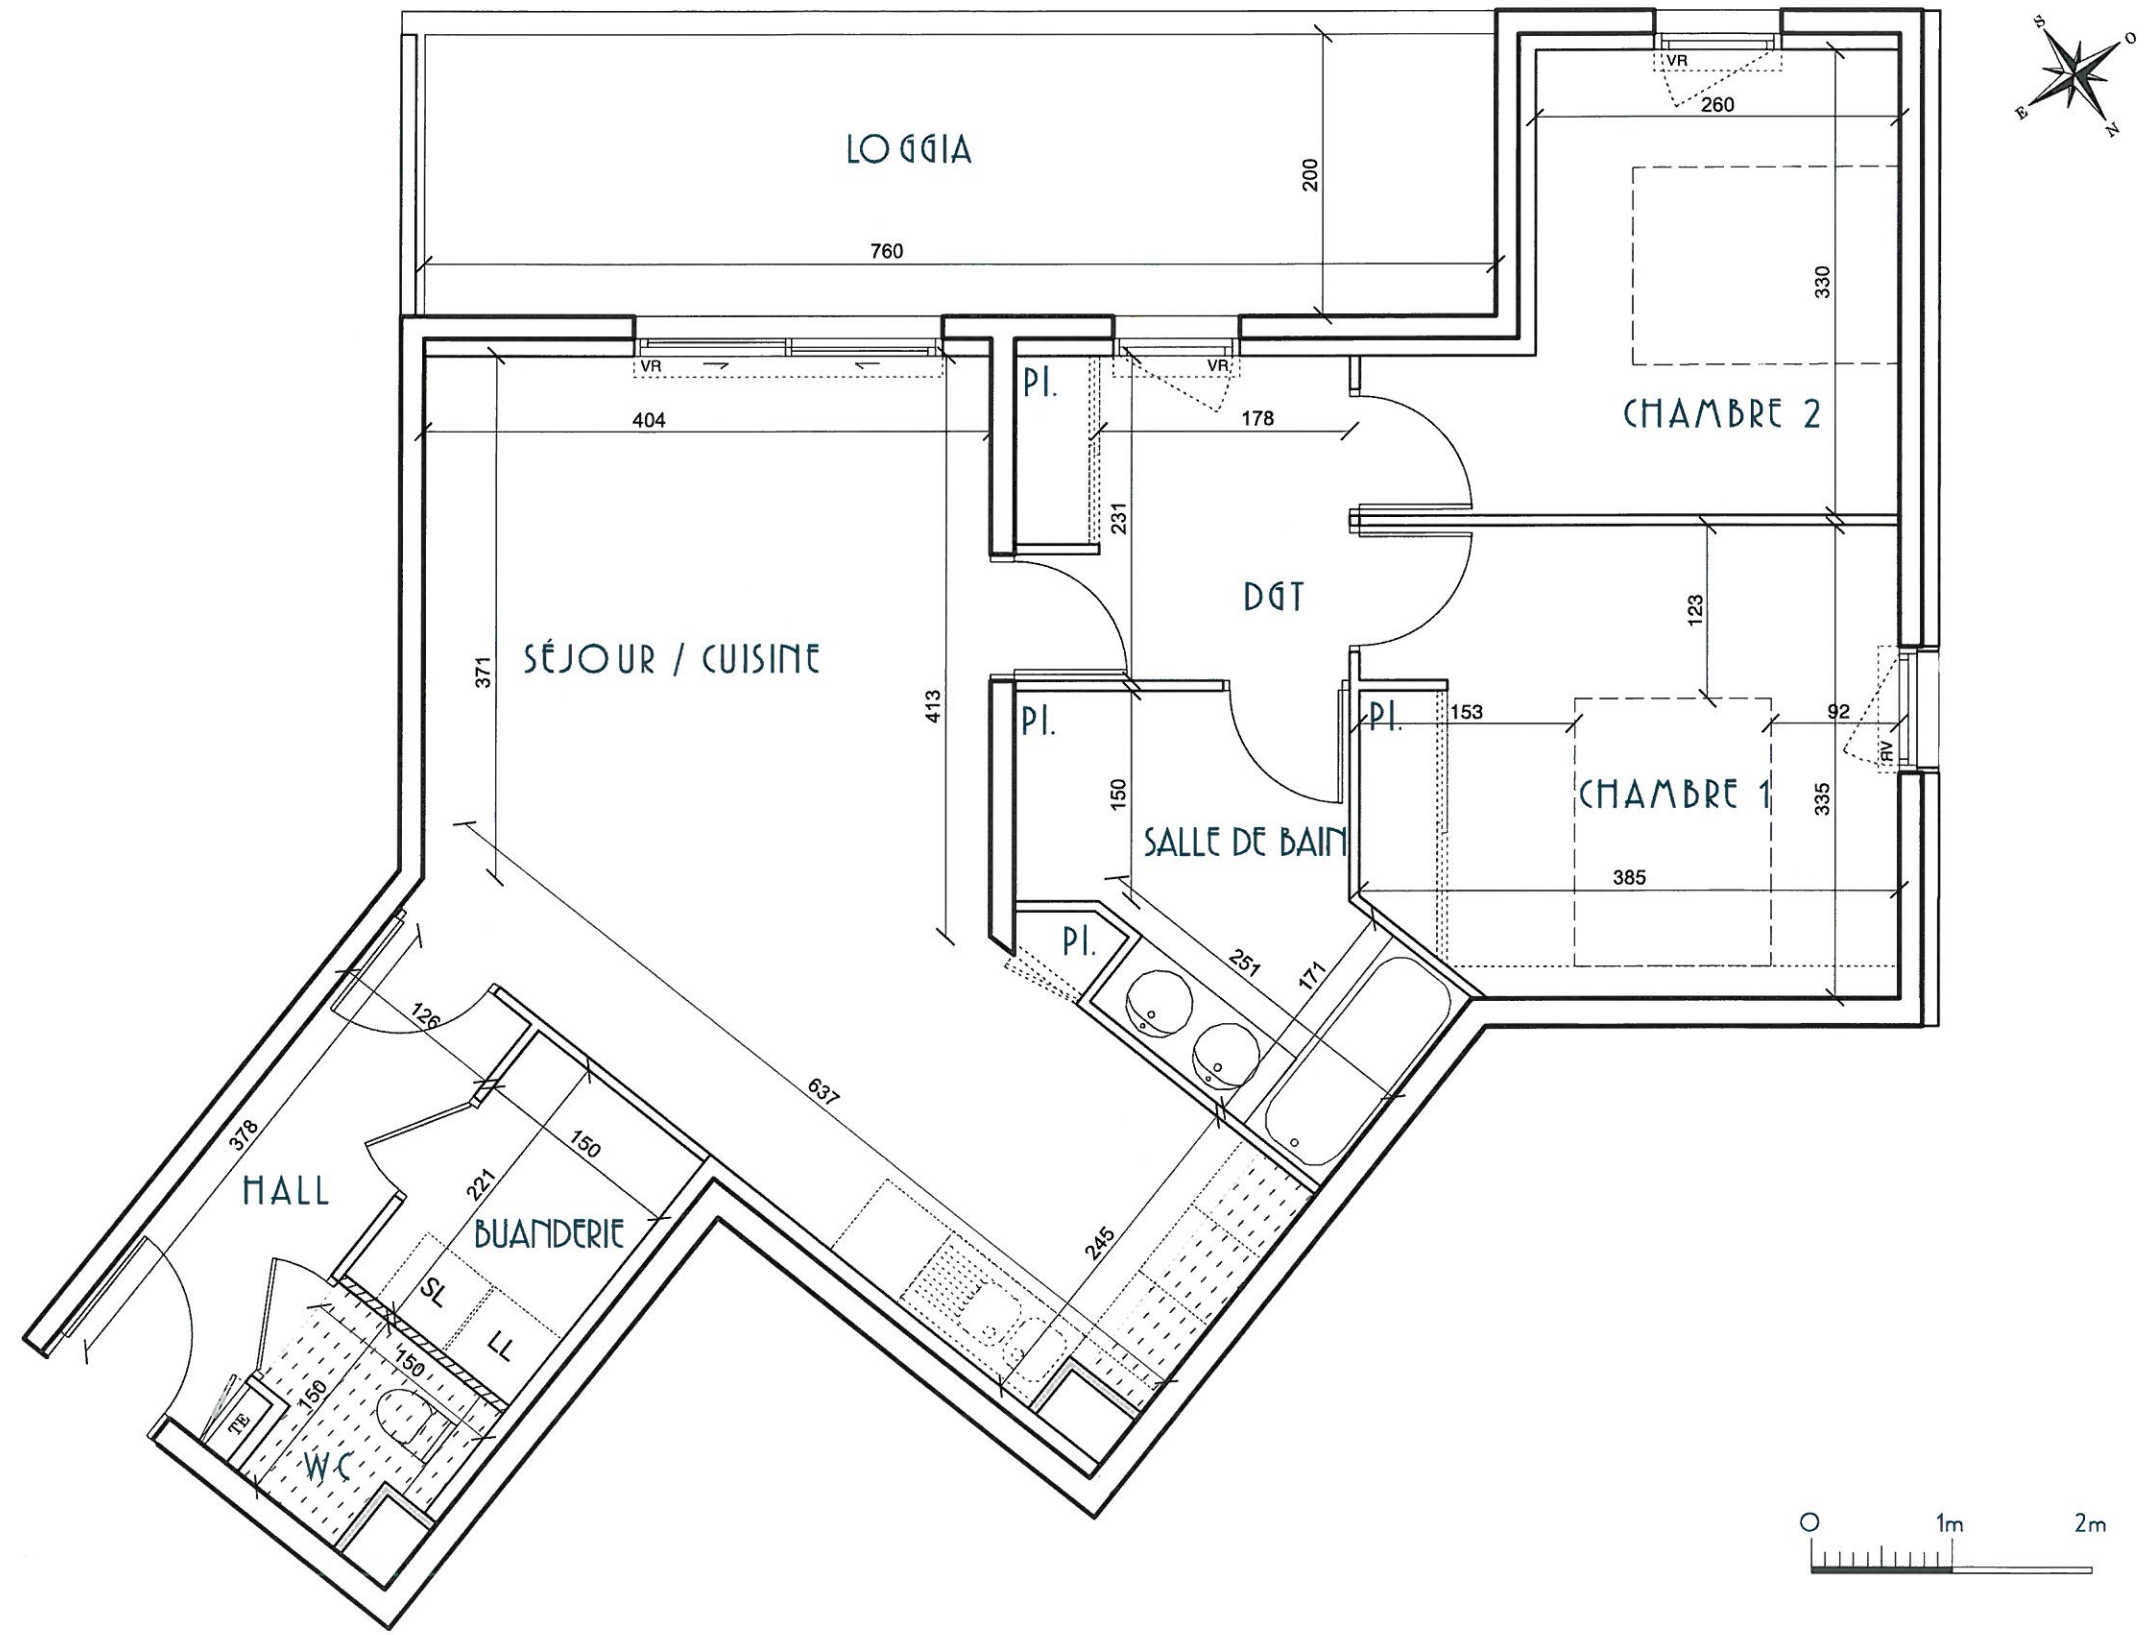

PLANS DE PRÉ-COMMERCIALISATION  
 Indice : 0  
 Date : 18/02/15

Des modifications sont susceptibles d'être apportées à ce plan en fonction des impératifs techniques ou réglementaires.  
 Un dénivelé pourra également exister entre le niveau fini intérieur et le niveau fini extérieur des loggias ou terrasses en fonctions des impératifs techniques ou réglementaires.

JBM  
**Jean-Baptiste MIRALLES**  
 Architecte DPLG