


CITY  
HALL

# Montpellier - Port Marianne




Apt. 67    Type T4    Et. R+6

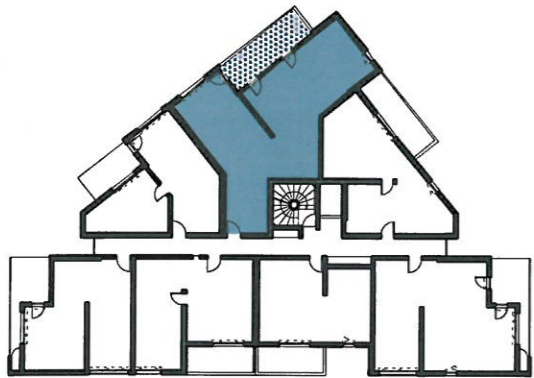

Hall	4,76 m <sup>2</sup>
Buanderie	3,32 m <sup>2</sup>
WC	1,87 m <sup>2</sup>
Séjour/Cuisine	30,61 m <sup>2</sup>
Chambre 1 + Pl.	13,52 m <sup>2</sup>
Chambre 2 + Pl.	9,59 m <sup>2</sup>
Chambre 3 + Pl.	9,59 m <sup>2</sup>
Salle de Bain	4,59 m <sup>2</sup>
DGT + Pl.	6,11 m <sup>2</sup>

**SURFACE HABITABLE 83,96 m<sup>2</sup>**

Loggia 12,85 m<sup>2</sup>

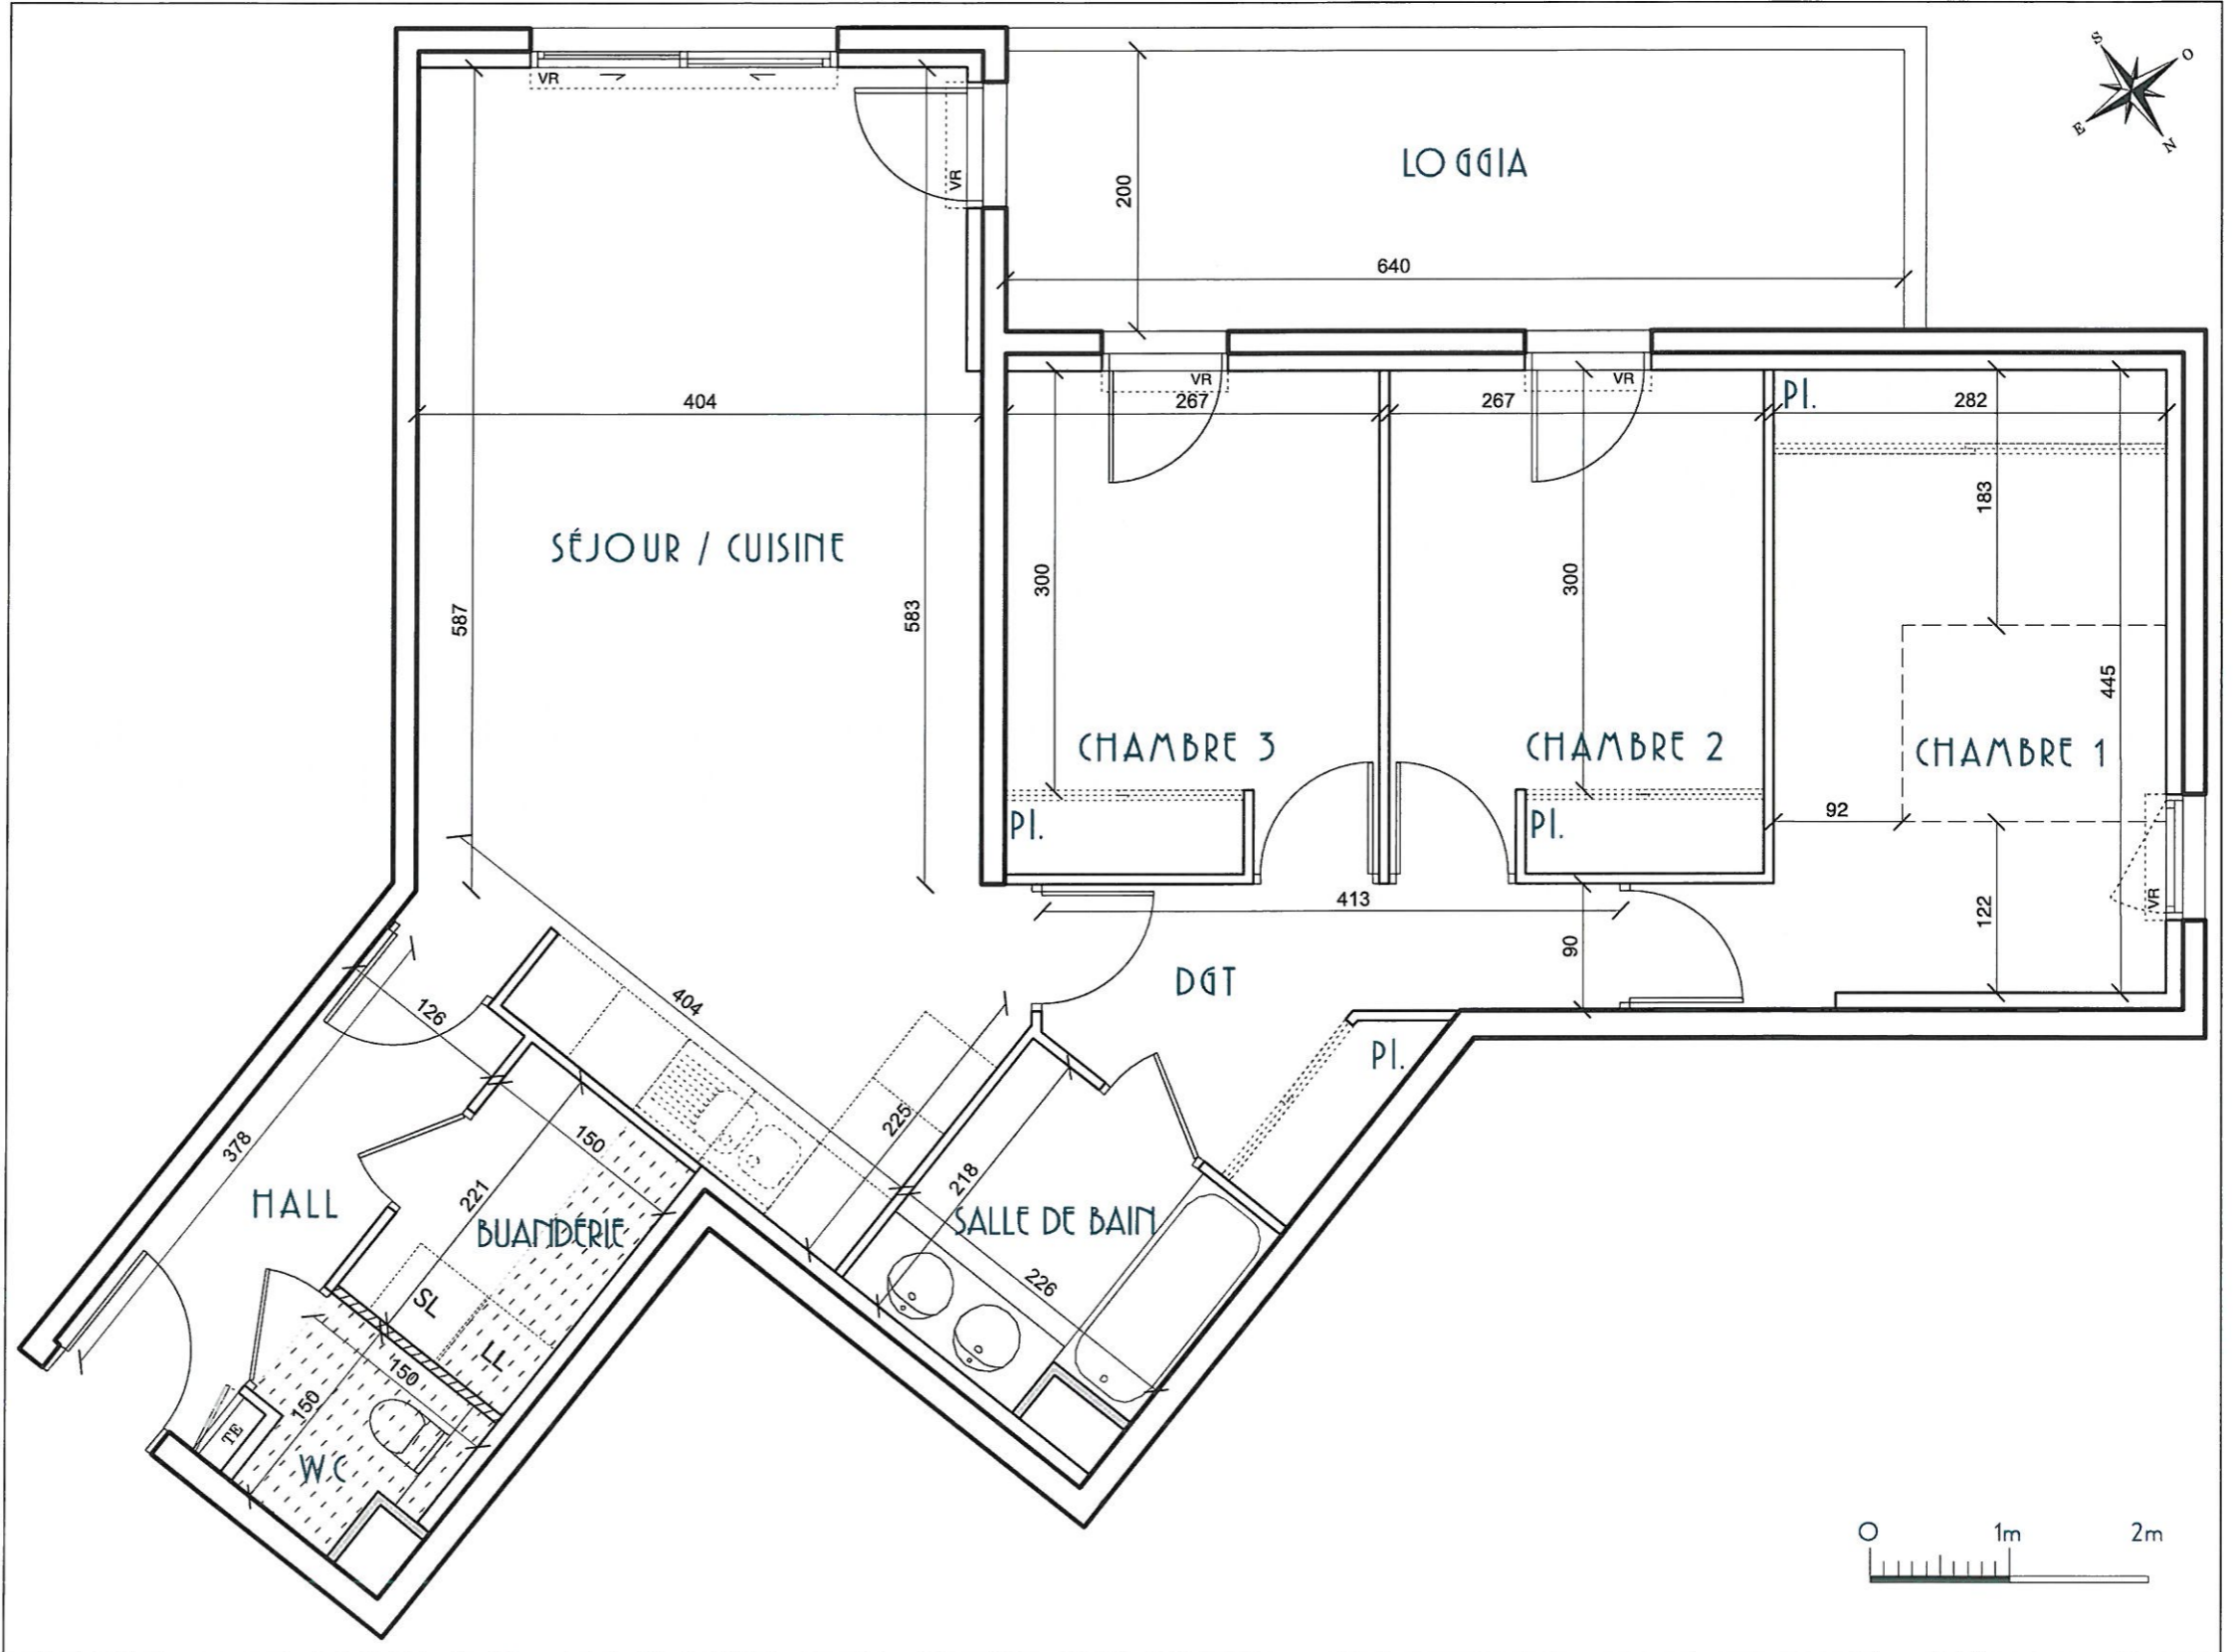

PLANS DE PRÉ-COMMERCIALISATION

Indice : 0  
Date : 18/02/15

Des modifications sont susceptibles d'être apportées à ce plan en fonction des impératifs techniques ou réglementaires.

Un dénivelé pourra également exister entre le niveau fini intérieur et le niveau fini extérieur des loggias ou terrasses en fonctions des impératifs techniques ou réglementaires.

JBM  
Jean-Baptiste MIRALLES  
Architecte DPLG

les vilégiales  
**ARVITACONCEPT®**