


CITY
HALL




Montpellier - Port Marianne

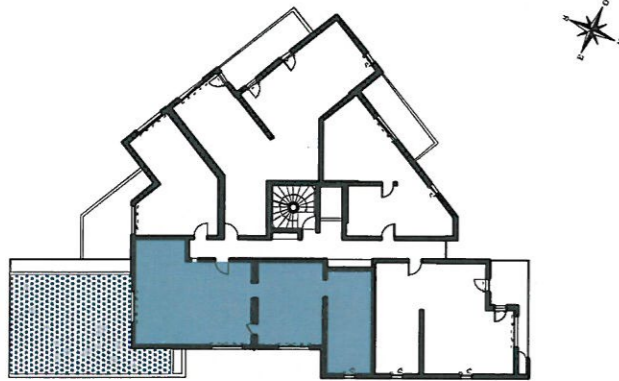

Apt. 73 Type T4 Et. R+7



Hall + Pl.	3,41 m2
Séjour/Cuisine	32,76 m2
Buanderie	1,60 m2
DGT	5,71 m2
Chambre 1	9,02 m2
Dressing 1	1,89 m2
Chambre 2	10,24 m2
Dressing 2	1,89 m2
Salle d'eau	4,42 m2
WC	1,71 m2
Chambre 3 + Pl.	16,43 m2
Salle de Bain	5,47 m2
SURFACE HABITABLE	94,55 m2
Terrasse	59,89 m2

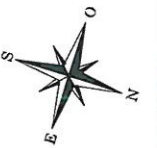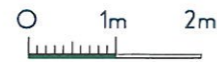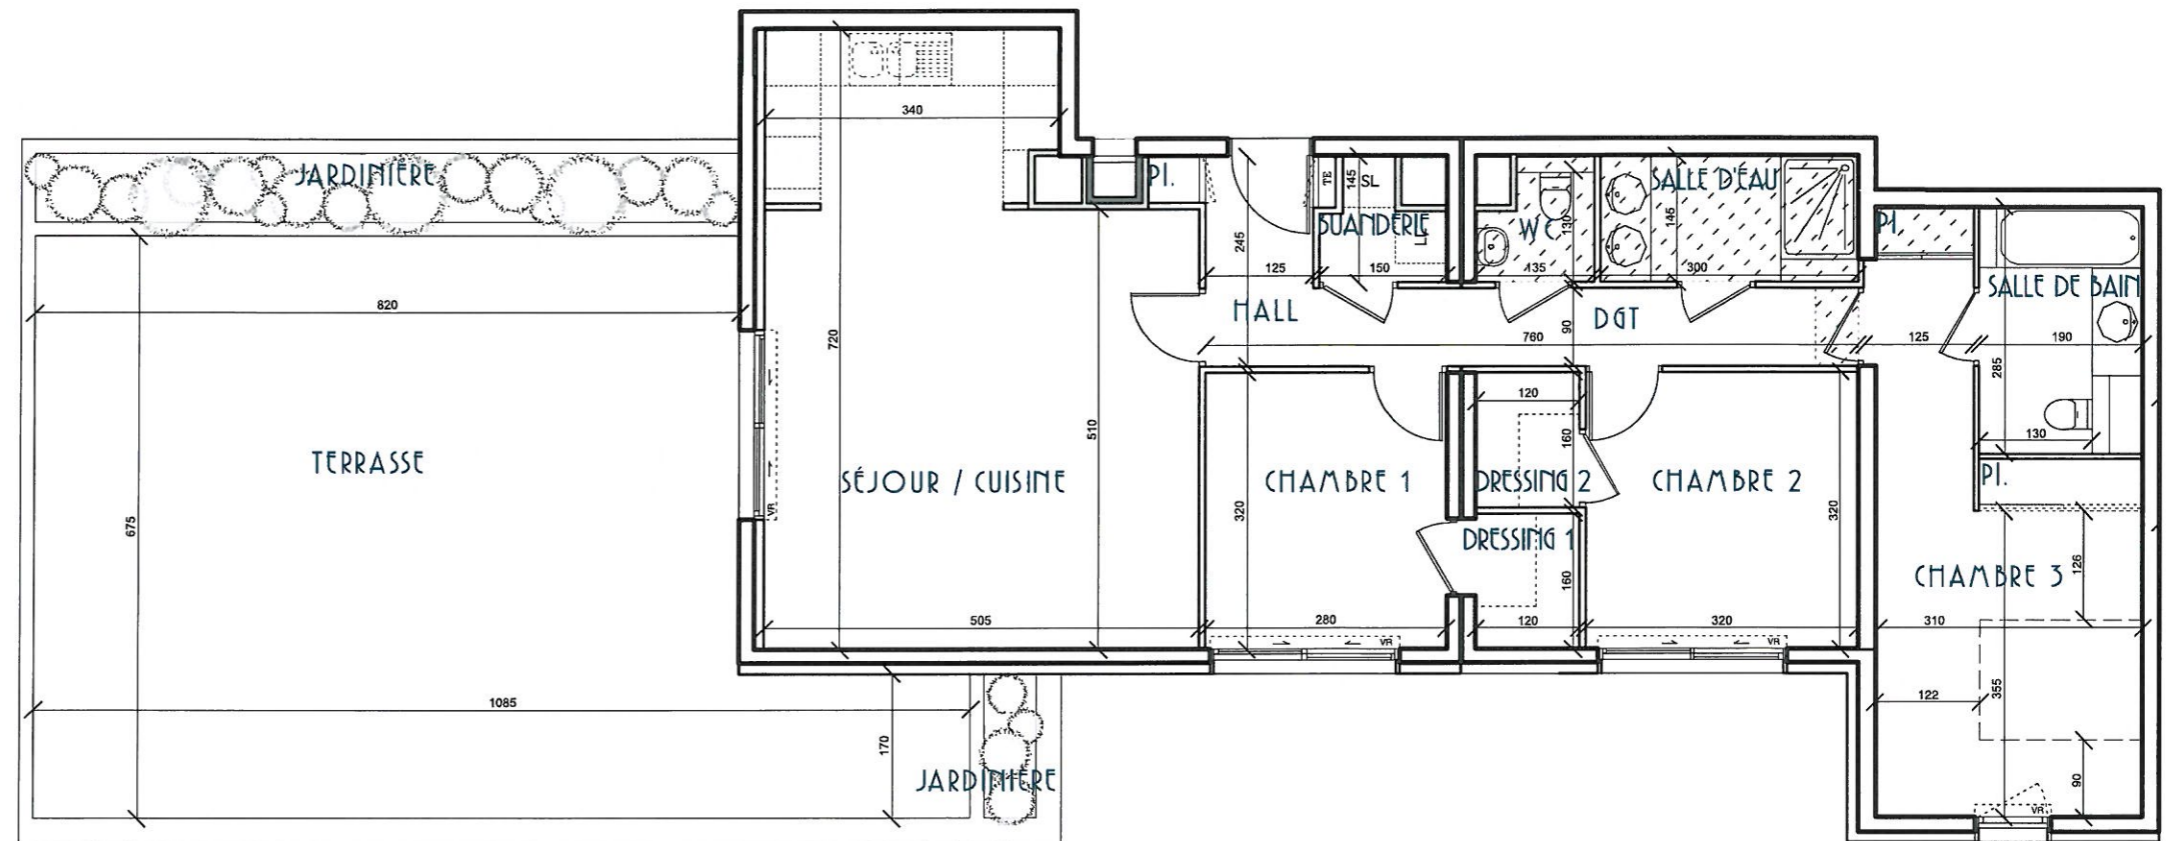

les
vilégiales
ARVITACONCEPT®

PLANS DE PRÉ-COMMERCIALISATION
INDICE : C
DATE : 10/02/15

Des modifications sont susceptibles d'être apportées à ce plan en fonction des impératifs techniques ou réglementaires.
Un dénivelé pourra également exister entre le niveau fini intérieur et le niveau fini extérieur des loggias ou terrasses en fonctions des impératifs techniques ou réglementaires.

JBM
Jean-Baptiste MIRALLES
Architecte DPLG