


CITY  
HALL


# Montpellier - Port Marianne



Apt. 81    Type T4    Et. R+8

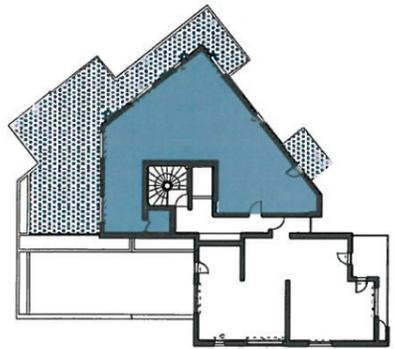

Hall + Pl.	9,01 m <sup>2</sup>
Chambre 1	13,35 m <sup>2</sup>
Dressing 1	2,87 m <sup>2</sup>
Chambre 2 + Pl.	10,20 m <sup>2</sup>
Salle de bain	4,23 m <sup>2</sup>
WC	1,38 m <sup>2</sup>
Séjour / Cuisine	45,51 m <sup>2</sup>
Chambre 3	10,36 m <sup>2</sup>
Salle d'eau	3,30 m <sup>2</sup>
Dressing 2	2,97 m <sup>2</sup>
<b>SURFACE HABITABLE</b>	<b>103,18 m<sup>2</sup></b>
Terrasse 1	82,96 m <sup>2</sup>
Terrasse 2	6,47 m <sup>2</sup>

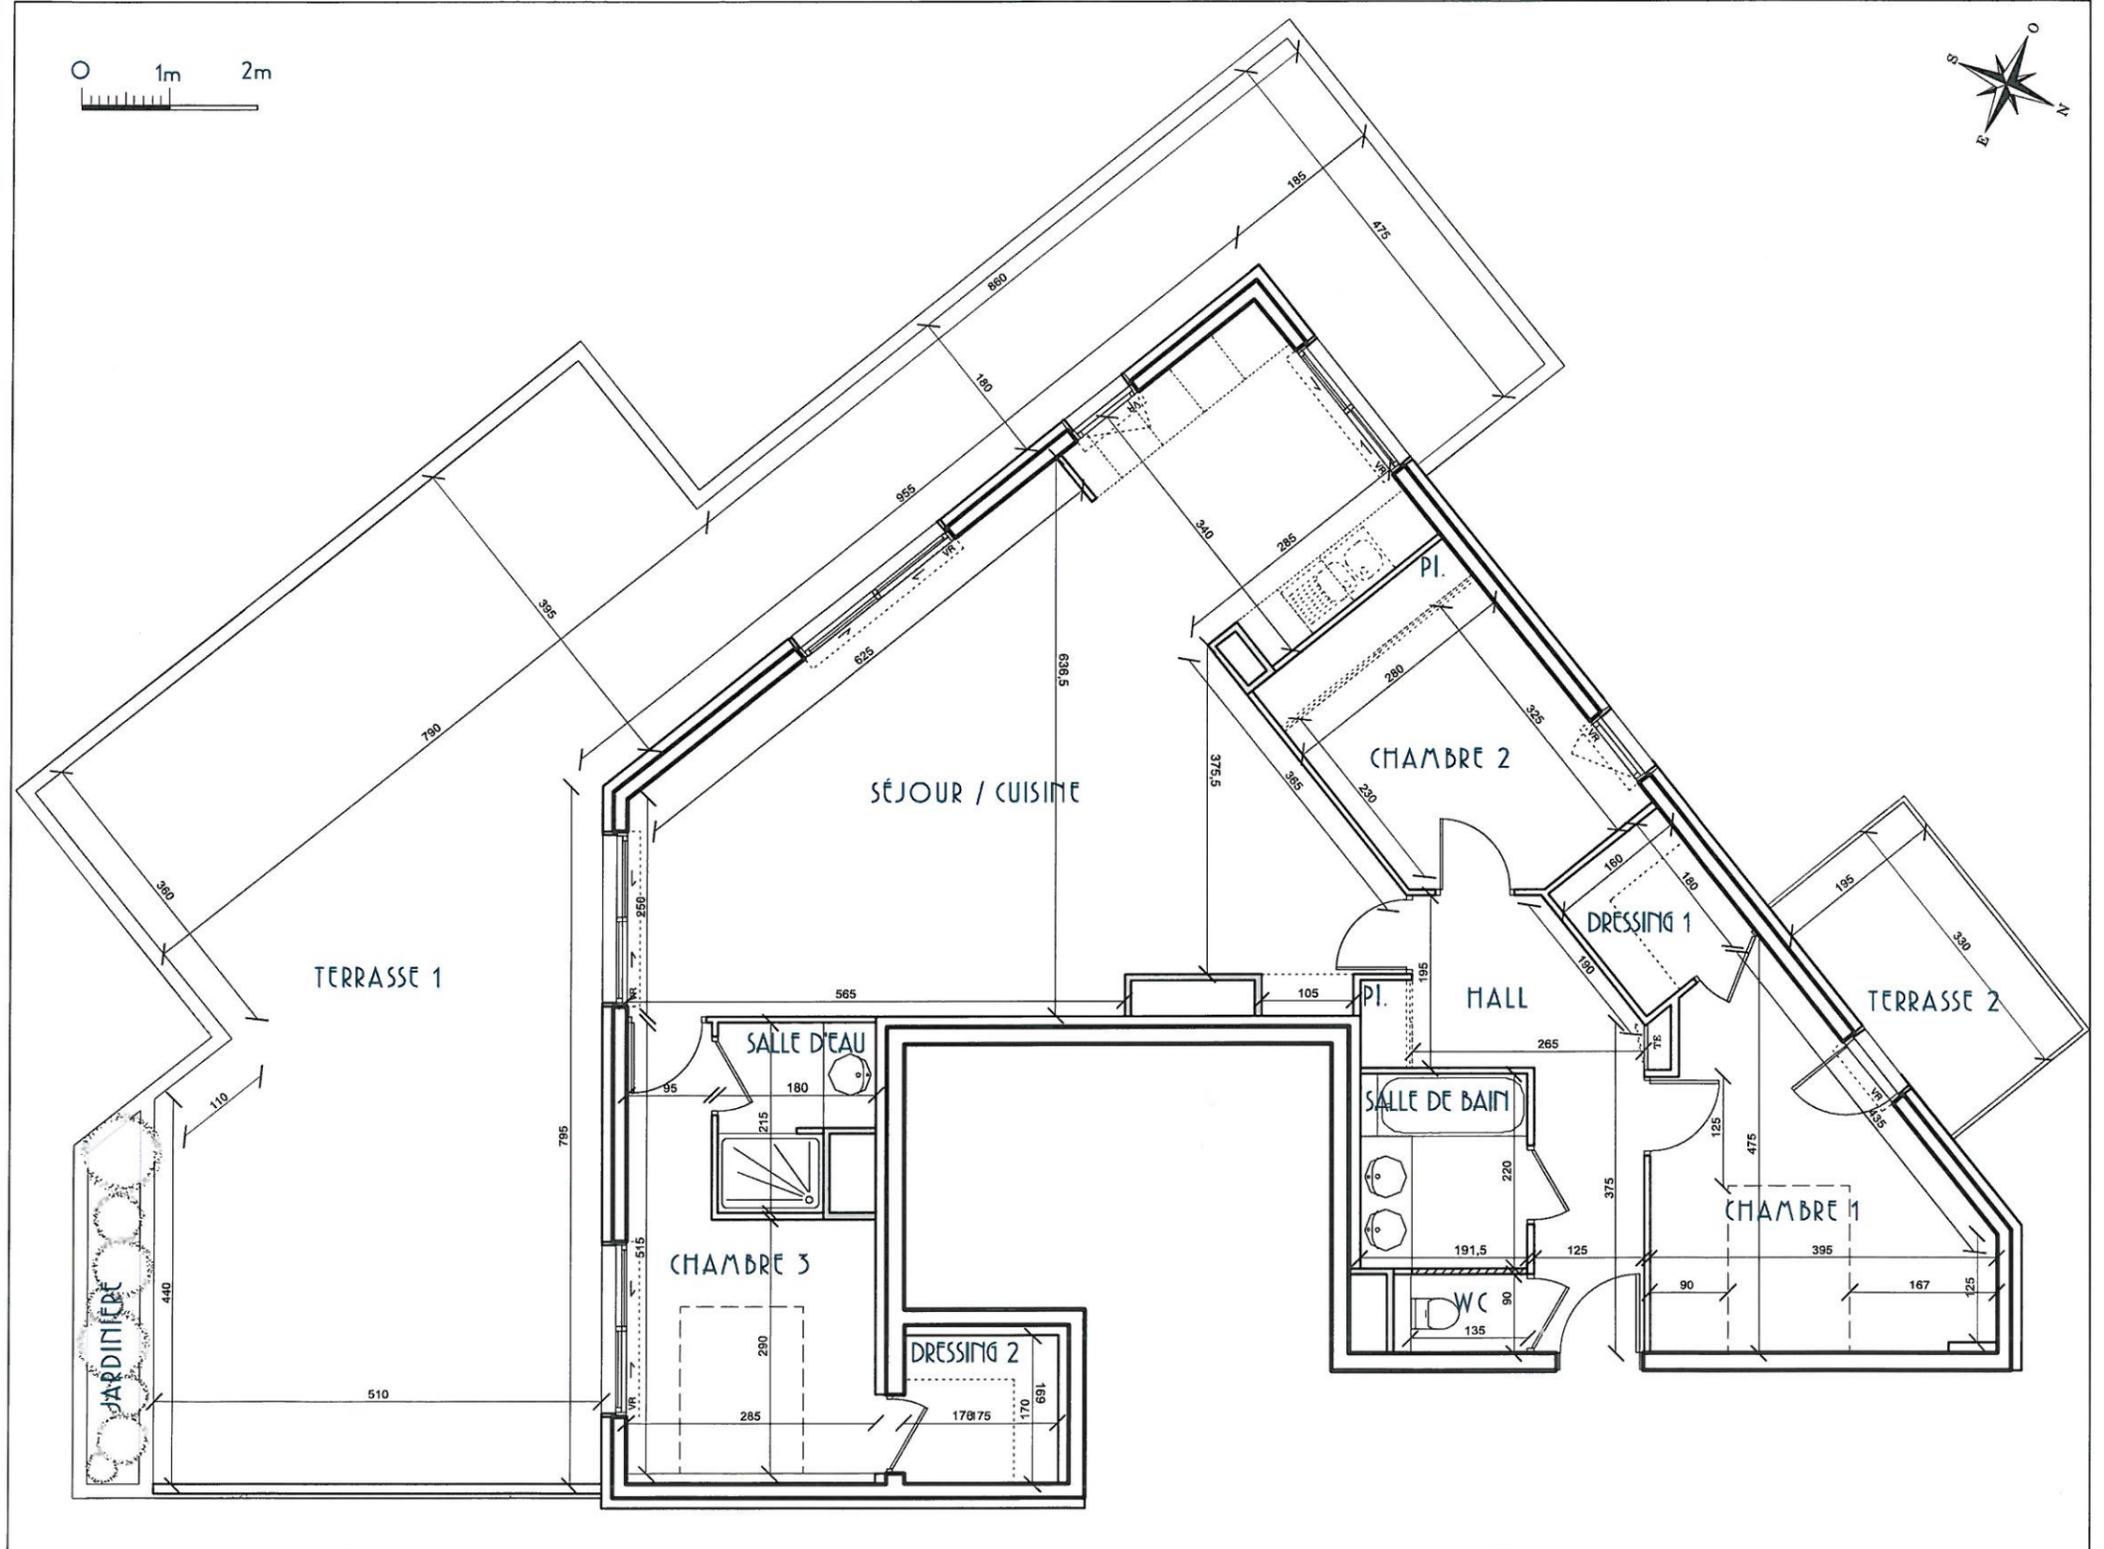

PLANS DE PRÉ-COMMERCIALISATION

Indice : 0  
Date : 10/02/15

Des modifications sont susceptibles d'être apportées à ce plan en fonction des impératifs techniques ou réglementaires.

Un dénivelé pourra également exister entre le niveau fini intérieur et le niveau fini extérieur des loggias ou terrasses en fonctions des impératifs techniques ou réglementaires.

les  
**villégiales**  
**ARVITACONCEPT®**

JBM  
**Jean-Baptiste MIRALLES**  
Architecte DPLG