


CITY  
HALL

# Montpellier - Port Marianne

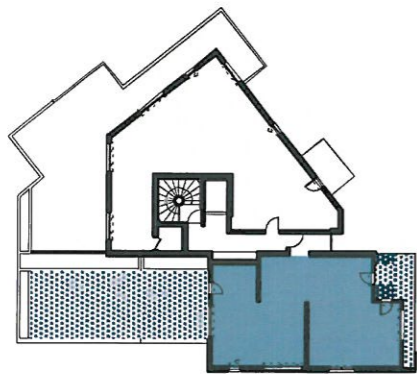




Apt. 82    Type T4    Ét. R+8



Hall	3,57 m2
DGT + Pl.	8,26 m2
Séjour / cuisine	35,98 m2
Salle de bain	4,42 m2
WC	1,38 m2
Chambre 1 + Pl.	11,20 m2
Chambre 2 + Pl.	14,31 m2
Chambre 3 + Pl.	10,12 m2

**SURFACE HABITABLE 89,24 m2**

Terrasse 1	55,34 m2
Terrasse 2 + Rgt	11,16 m2

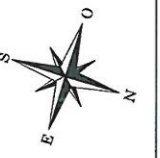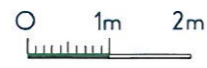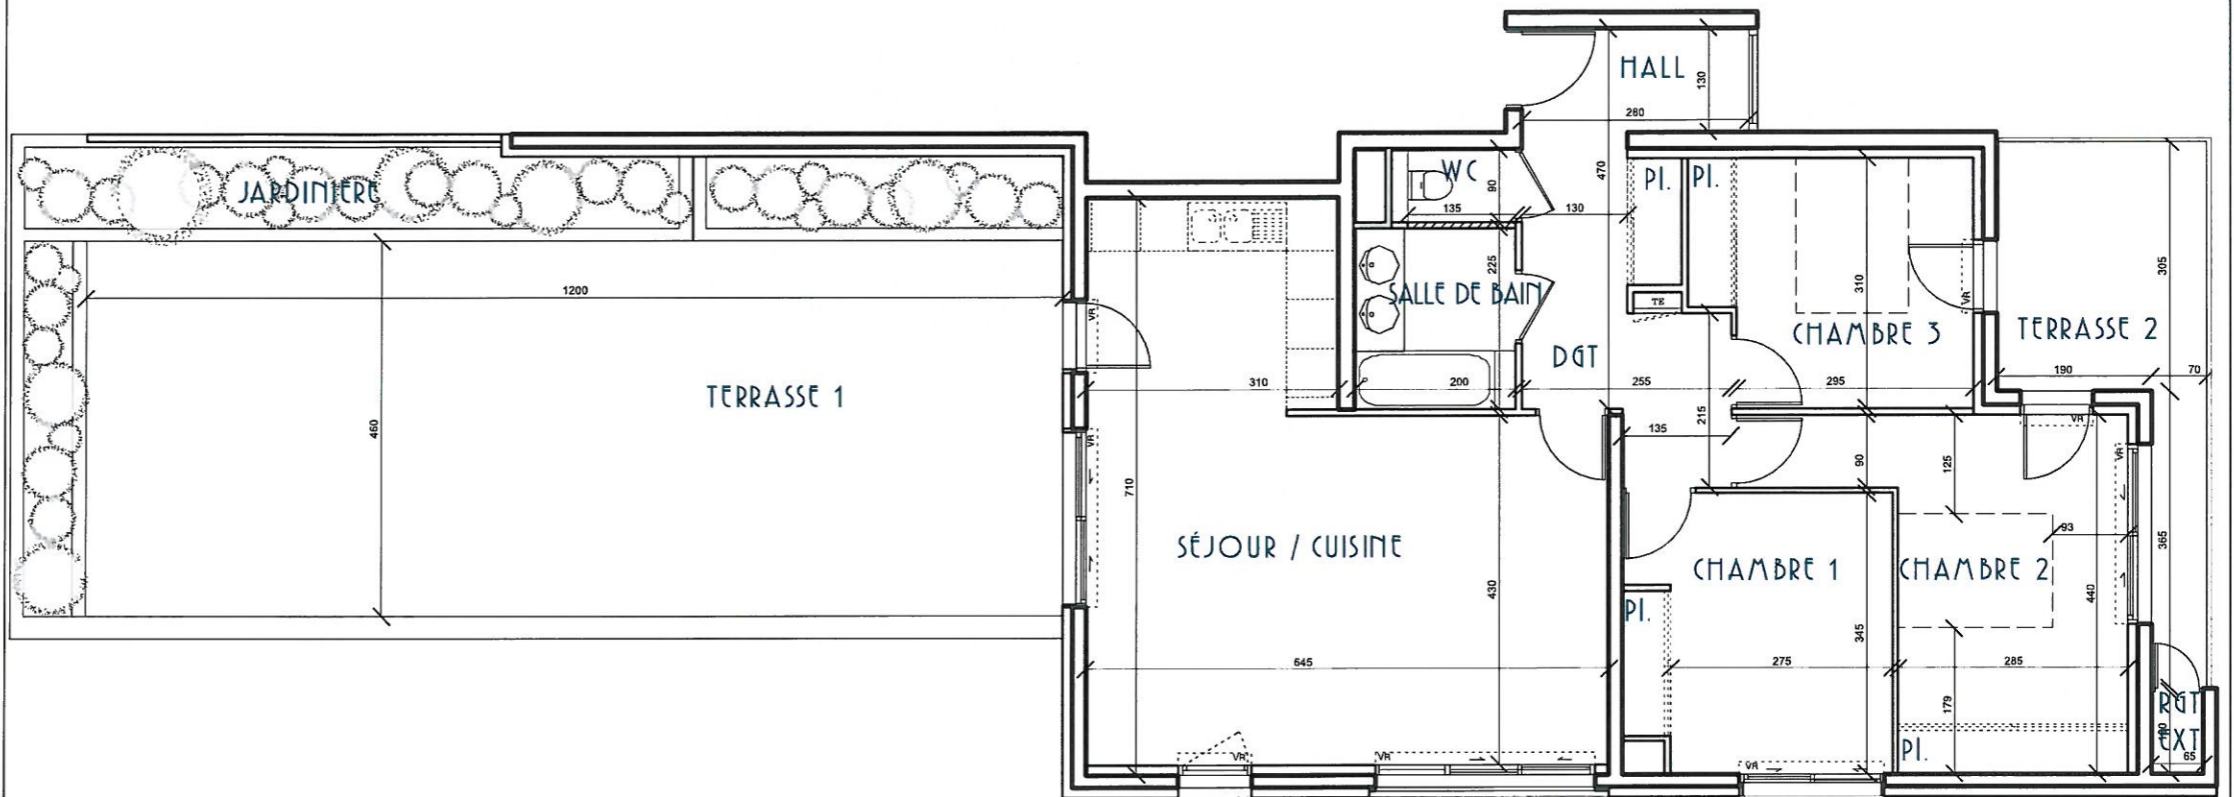

les **villégiales**  
**ARVITACONCEPT®**

PLANS DE PRÉ-COMMERCIALISATION  
INDICE : 0  
DATE : 18/02/15

Des modifications sont susceptibles d'être apportées à ce plan en fonction des impératifs techniques ou réglementaires.  
Un dénivelé pourra également exister entre le niveau fini intérieur et le niveau fini extérieur des loggias ou terrasses en fonctions des impératifs techniques ou réglementaires.

**J.B.M.**  
Jean-Baptiste MIRALLES  
Architecte DPLG